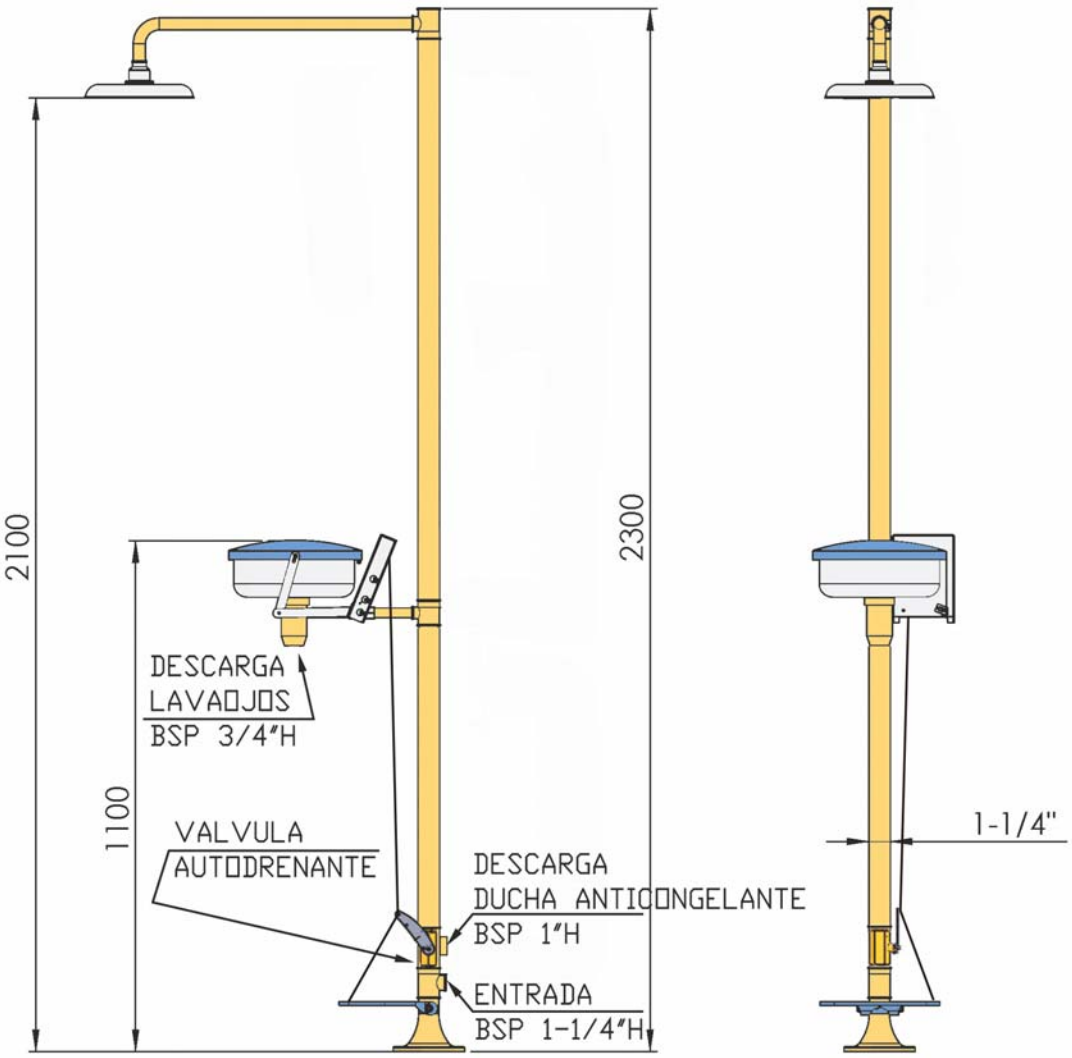

PROPRIETARY AND CONFIDENTIAL

TODAS LAS DIMENSIONES EN MILIMETROS SALVO ESPECIFICACION CONTRARIA, NO MEDIR SOBRE PLANO

ESTE PLANO Y TODAS LAS ESPECIFICACIONES EN EL CONTENIDAS SON PROPIEDAD DE EPITECNICA EUROPAD

PROHIBIDA SU REPRODUCCION Y/O USO PARCIAL O TOTAL SIN AUTORIZACION ESCRITA

MATERIAL

AS INDICATED

TRATAMIENTO/COLOR

	NAME	DATE
DIBUJADO	A.Pérez	02/05/2018
COMPROB		

NUMERO PLANO

ES-3412

EPITECNICA EUROPA S.L

epi+técnica

SIZE **A4**

DWG. NO.

INSTALACION DUCHA CON LAVAOJOS MODELO 6011SDF

SCALE:1:50 REV.01 25/11/2018